


Схема границ проектирования объект «Капитальный ремонт (с заменой) сетей теплоснабжения от ТК на магистрали в районе ул. Крупской до Онкологического и Инфекционных корпусов ОКБ»

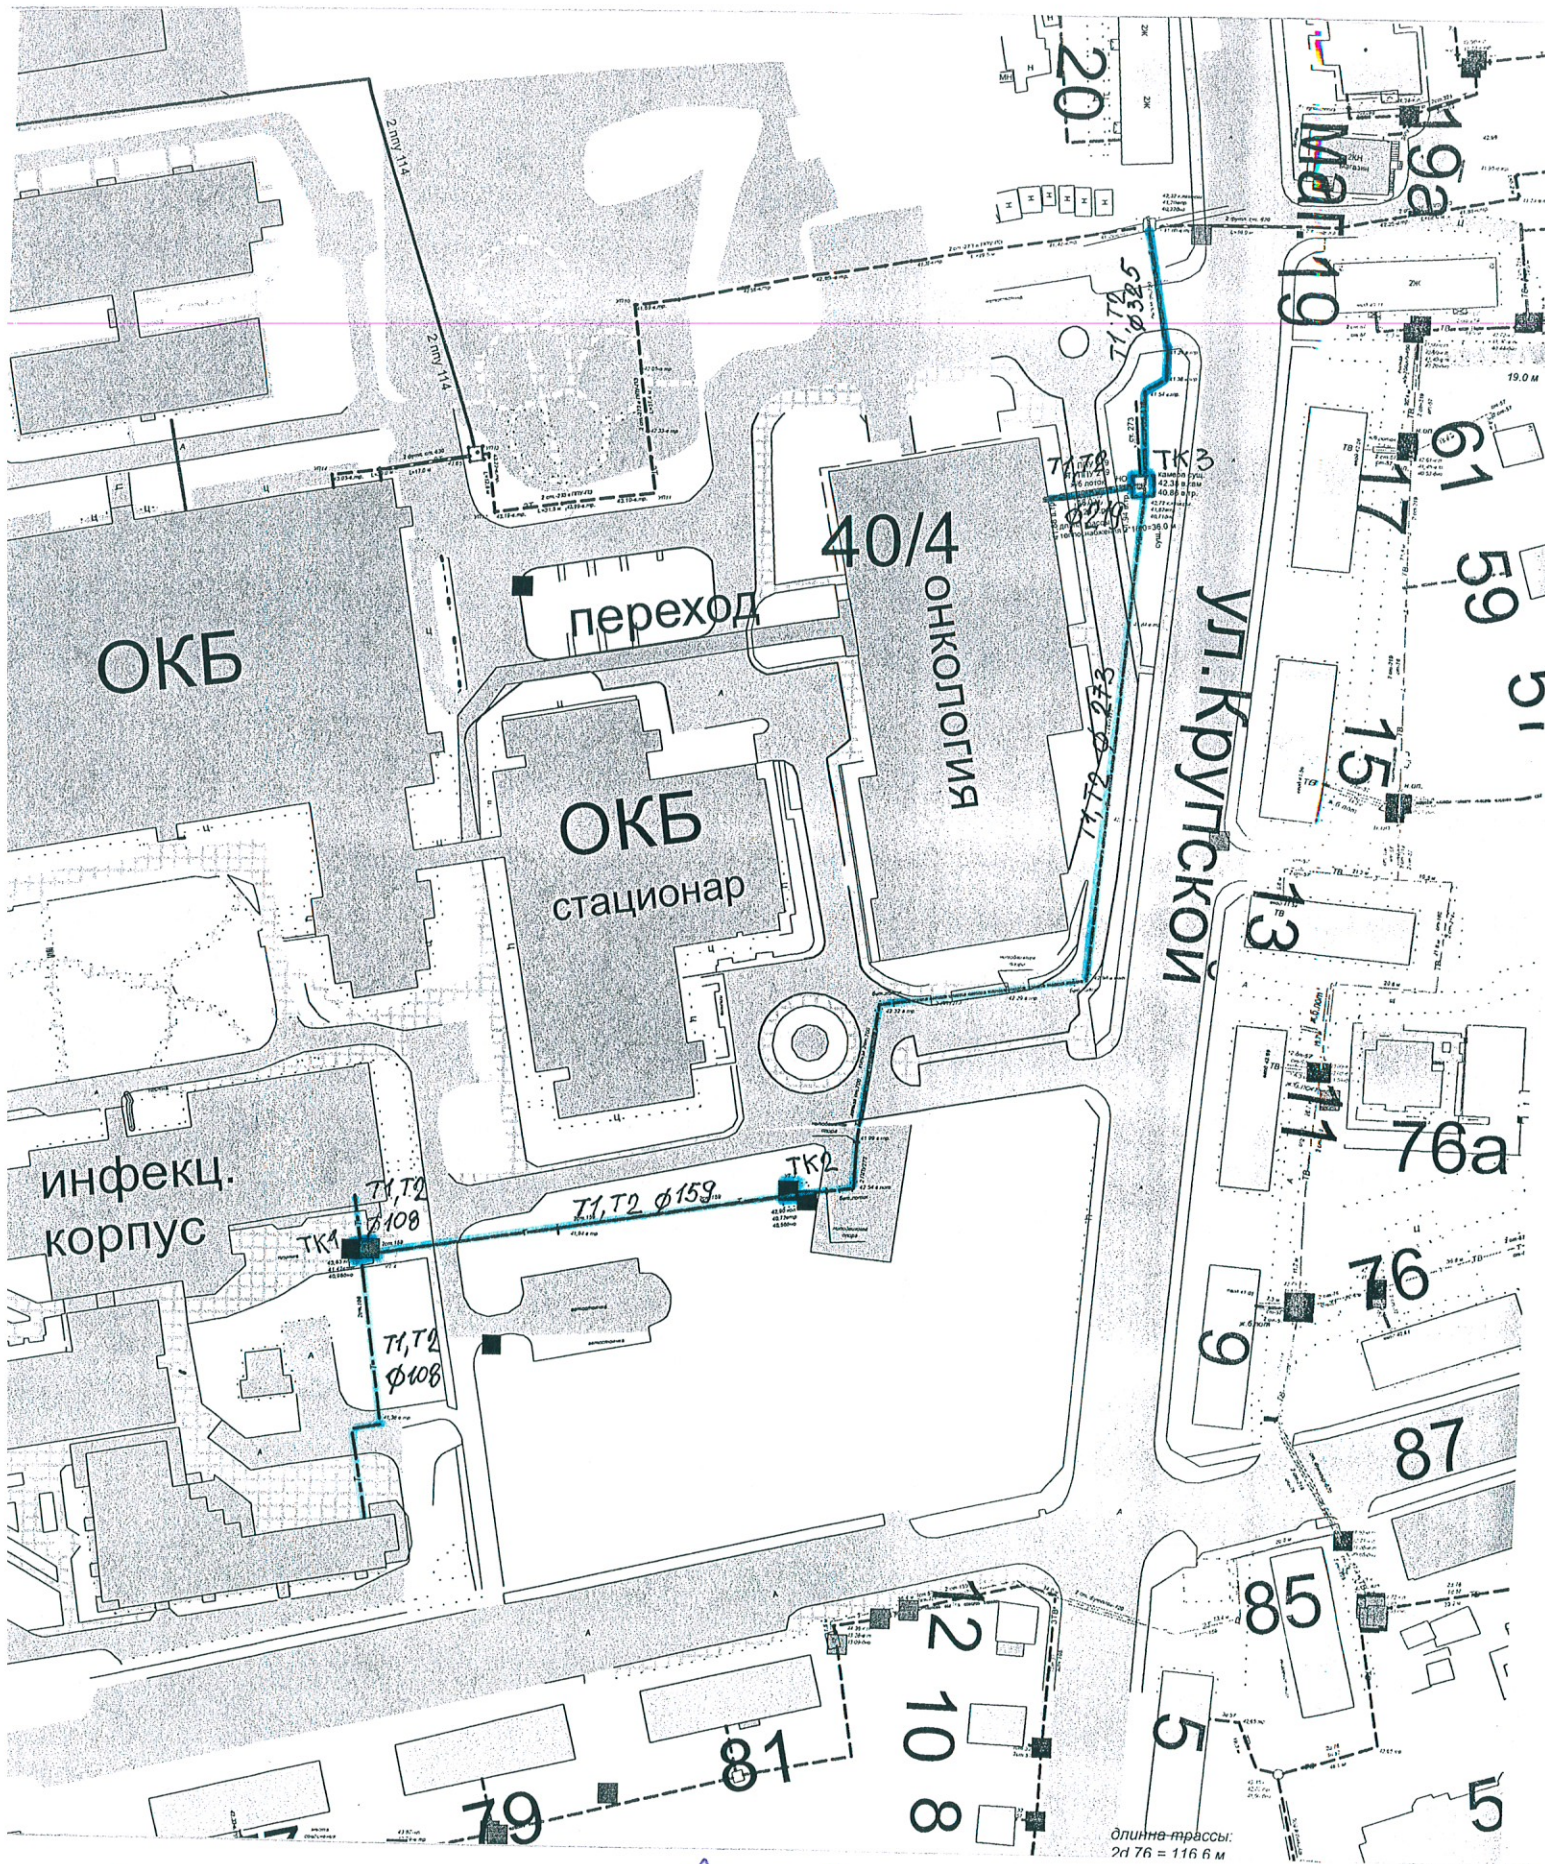

Согласовано

Технический директор АО «УТС»

С.А. Ключов