


Схема границ проектирования объект «Капитальный ремонт (с заменой) участка сетей теплоснабжения Специализированного жилого дома по ул. Дзержинского 41»

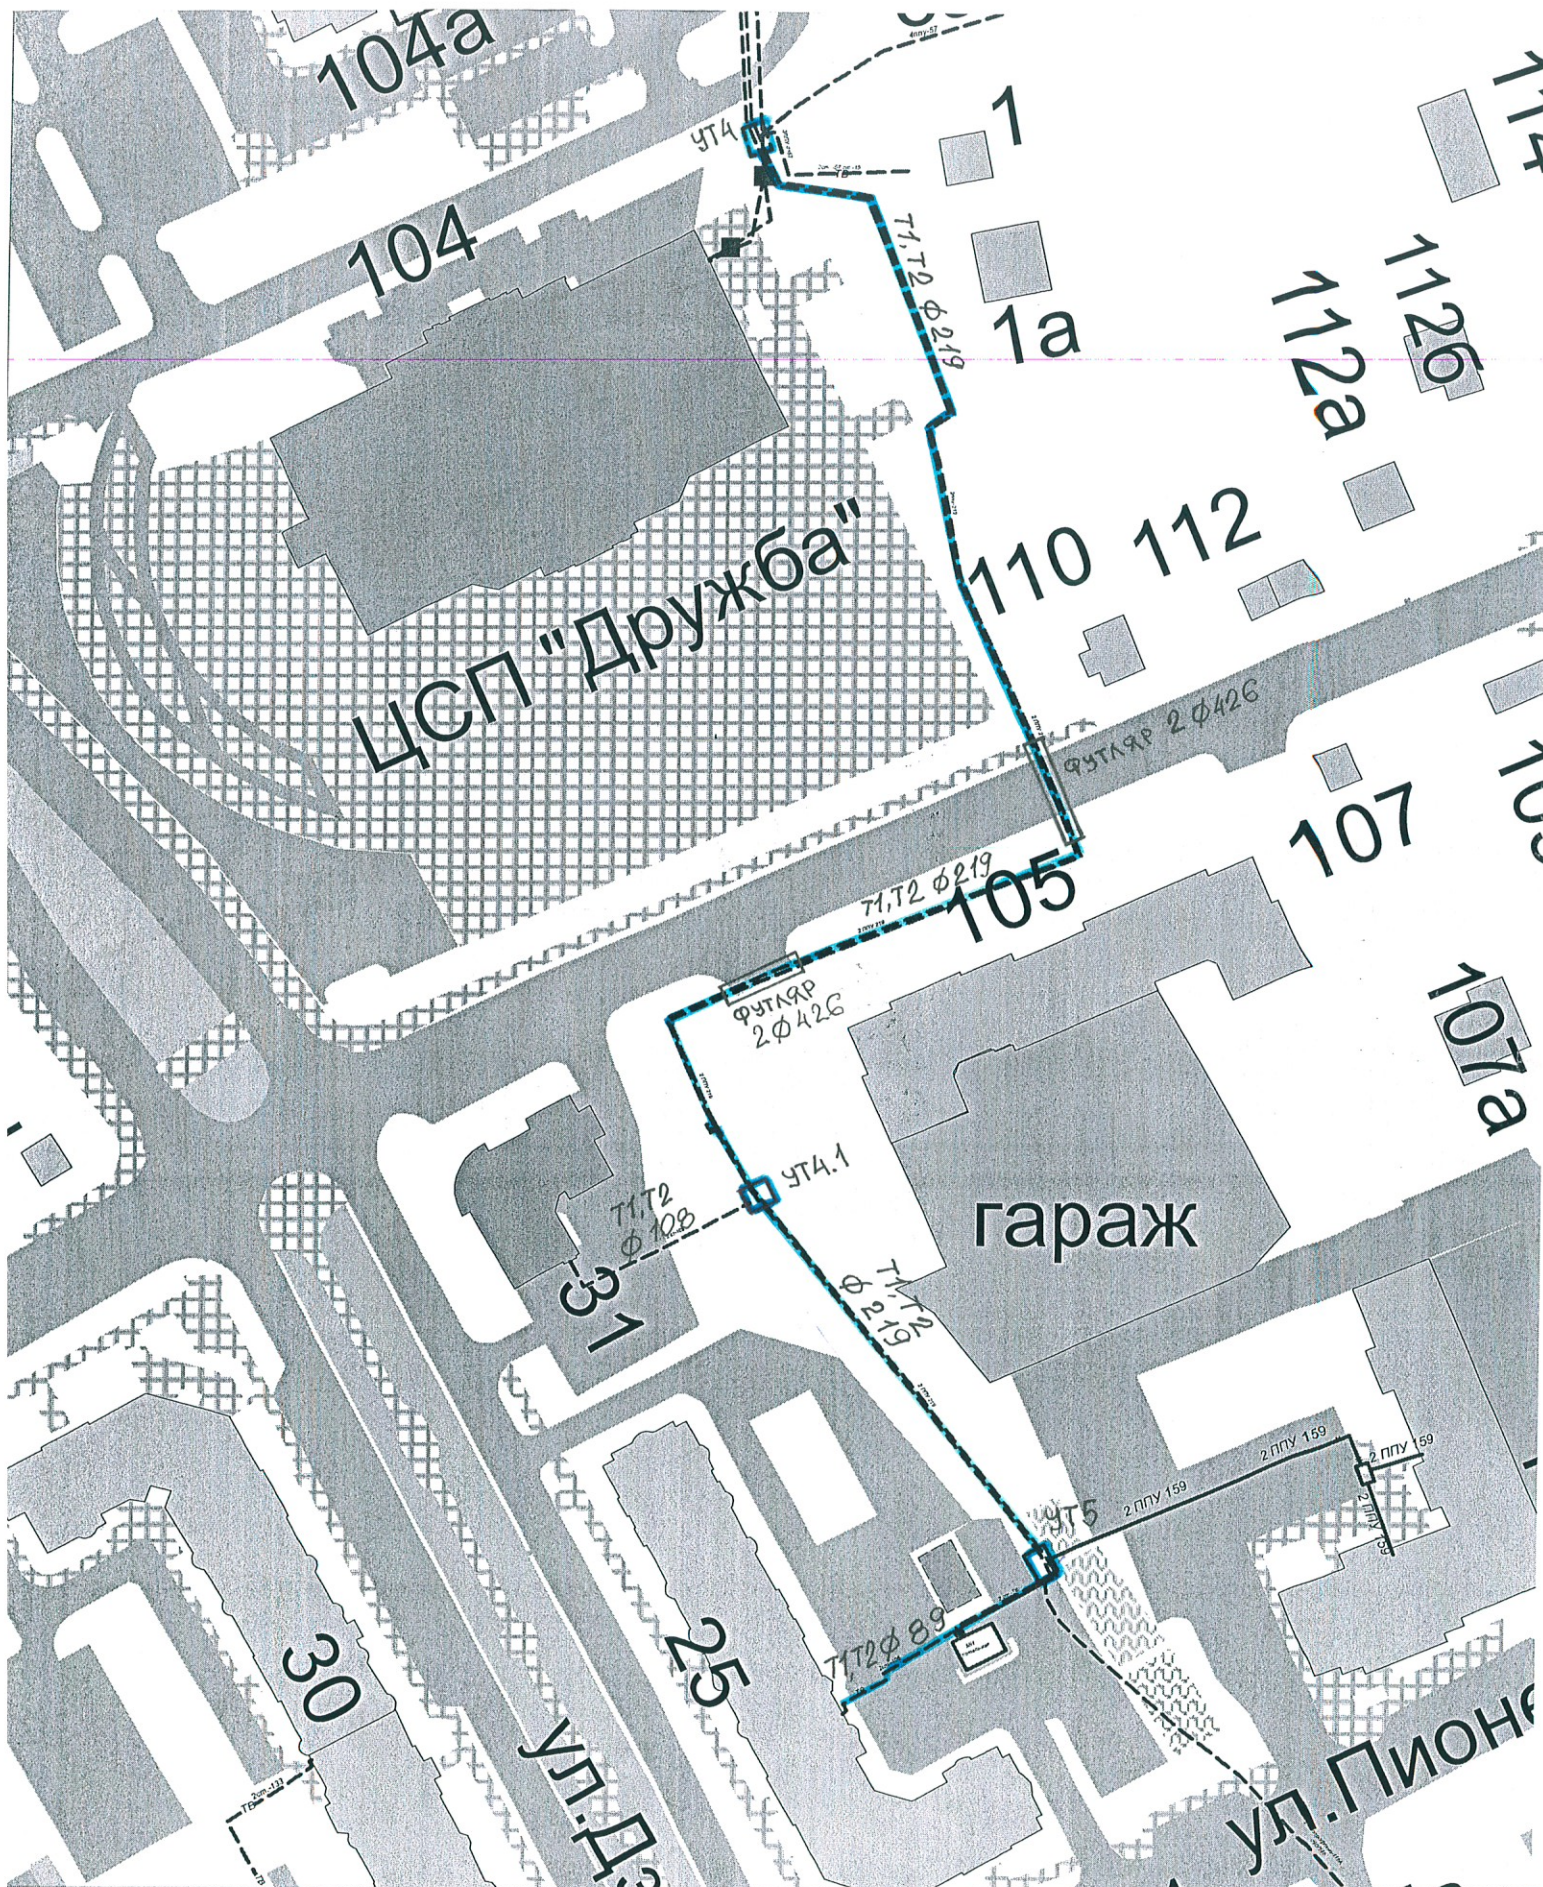

Согласовано

Технический директор АО «УТС»

С.А. Ключов