


Схема границ проектирования объект «Капитальный ремонт (с заменой) сетей теплоснабжения к секционному жилому дому №1 в квартале жилой застройки №18 по ул. Коминтерна»

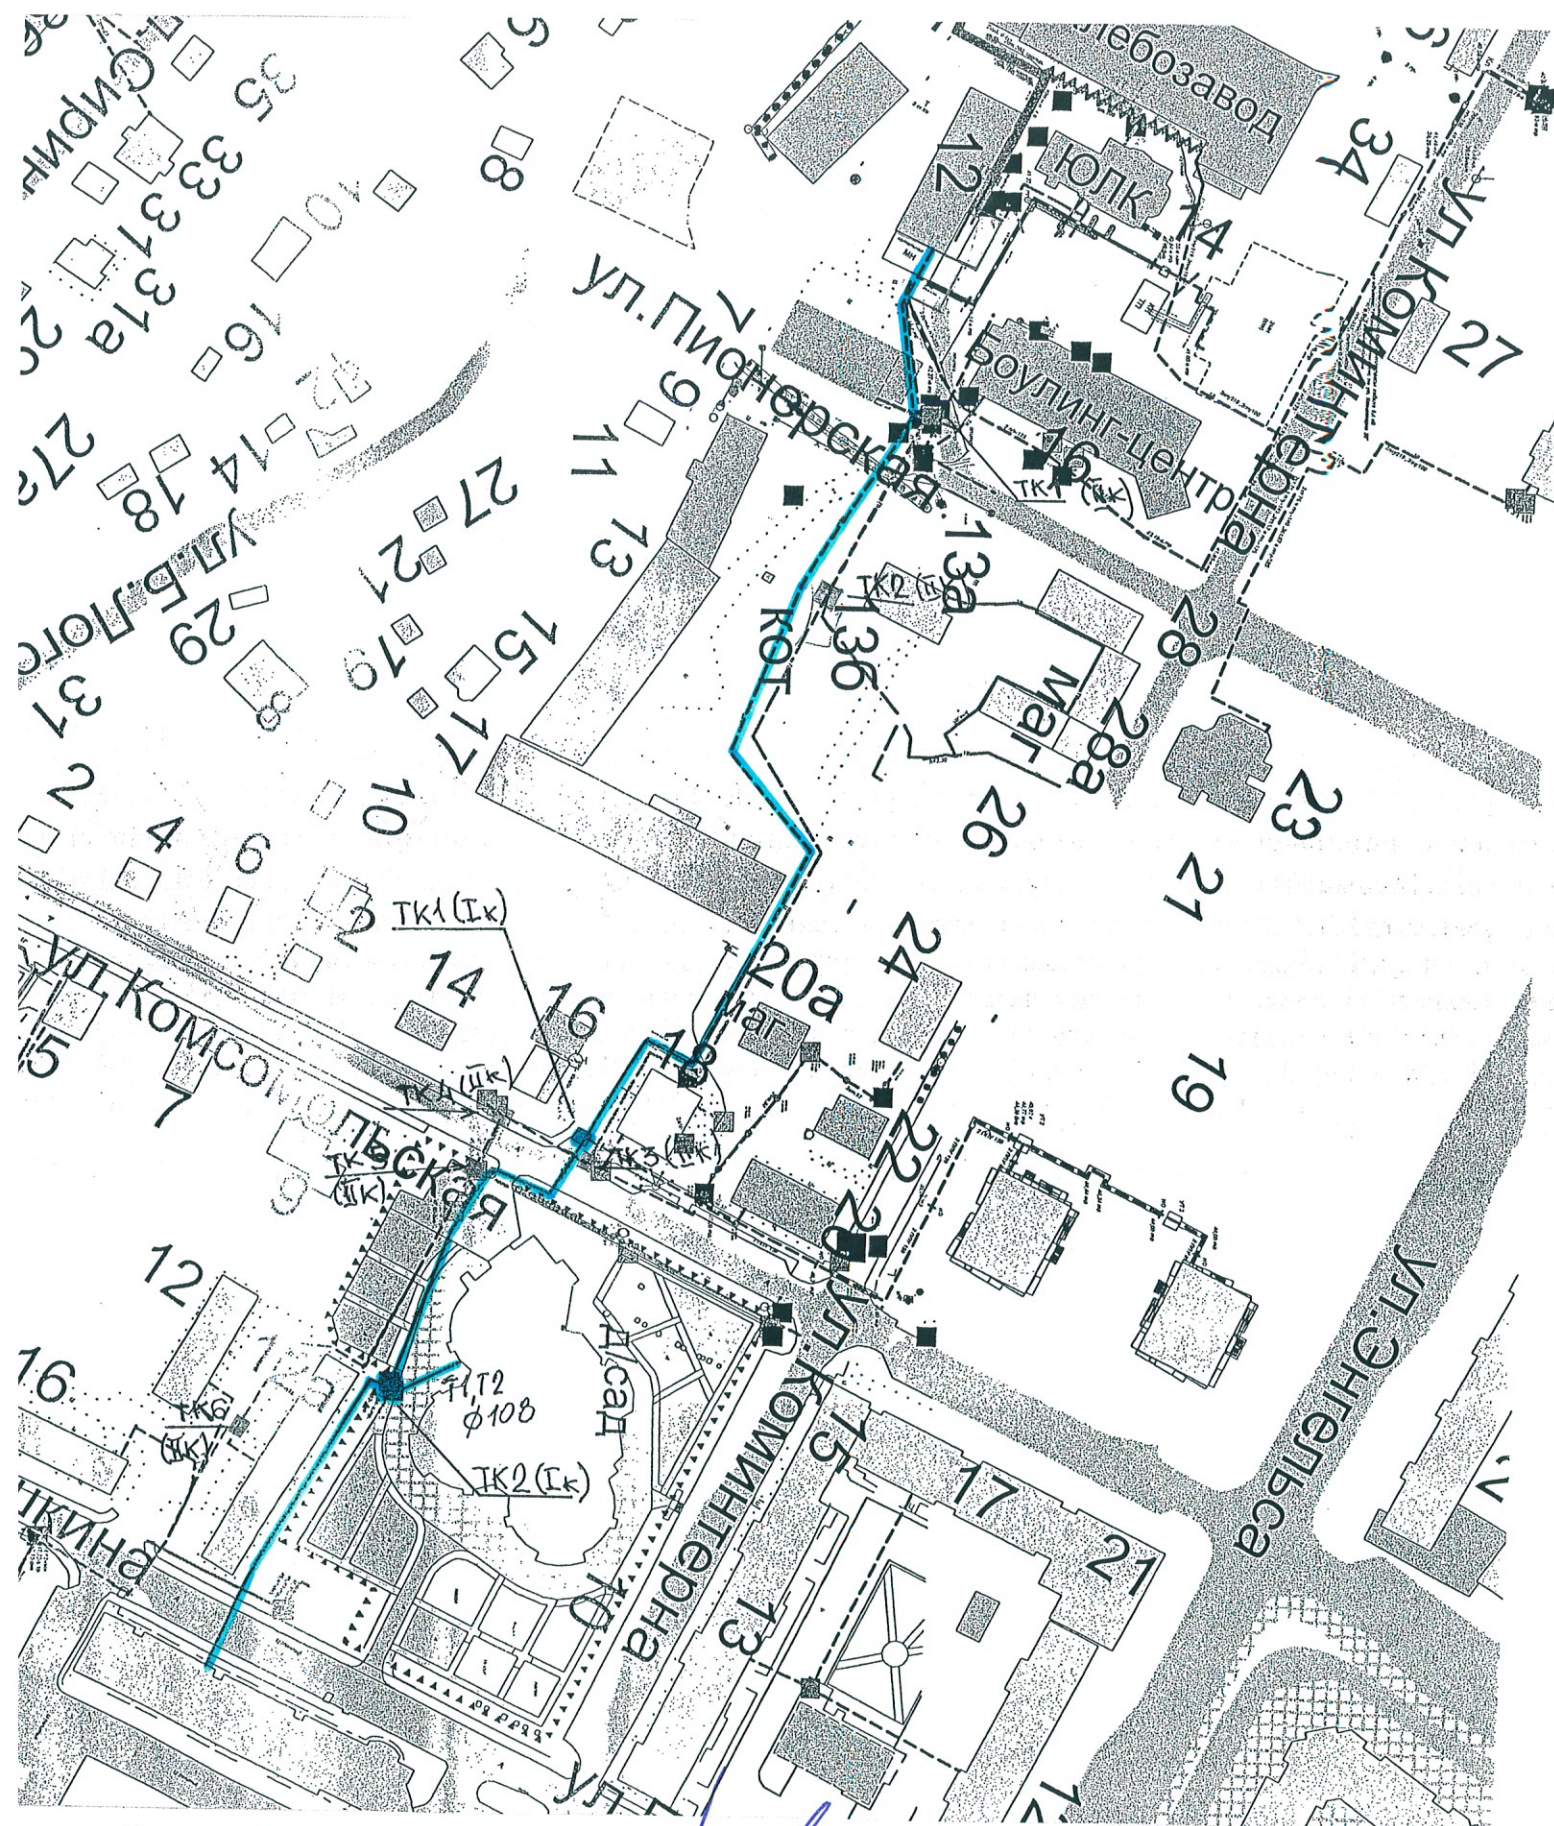

Согласовано

Технический директор АО «УТС»

С.А. Ключев