


Схема границ проектирования объект «Капитальный ремонт (с заменой) участка теплосети по ул. Коминтерна (II контур)»

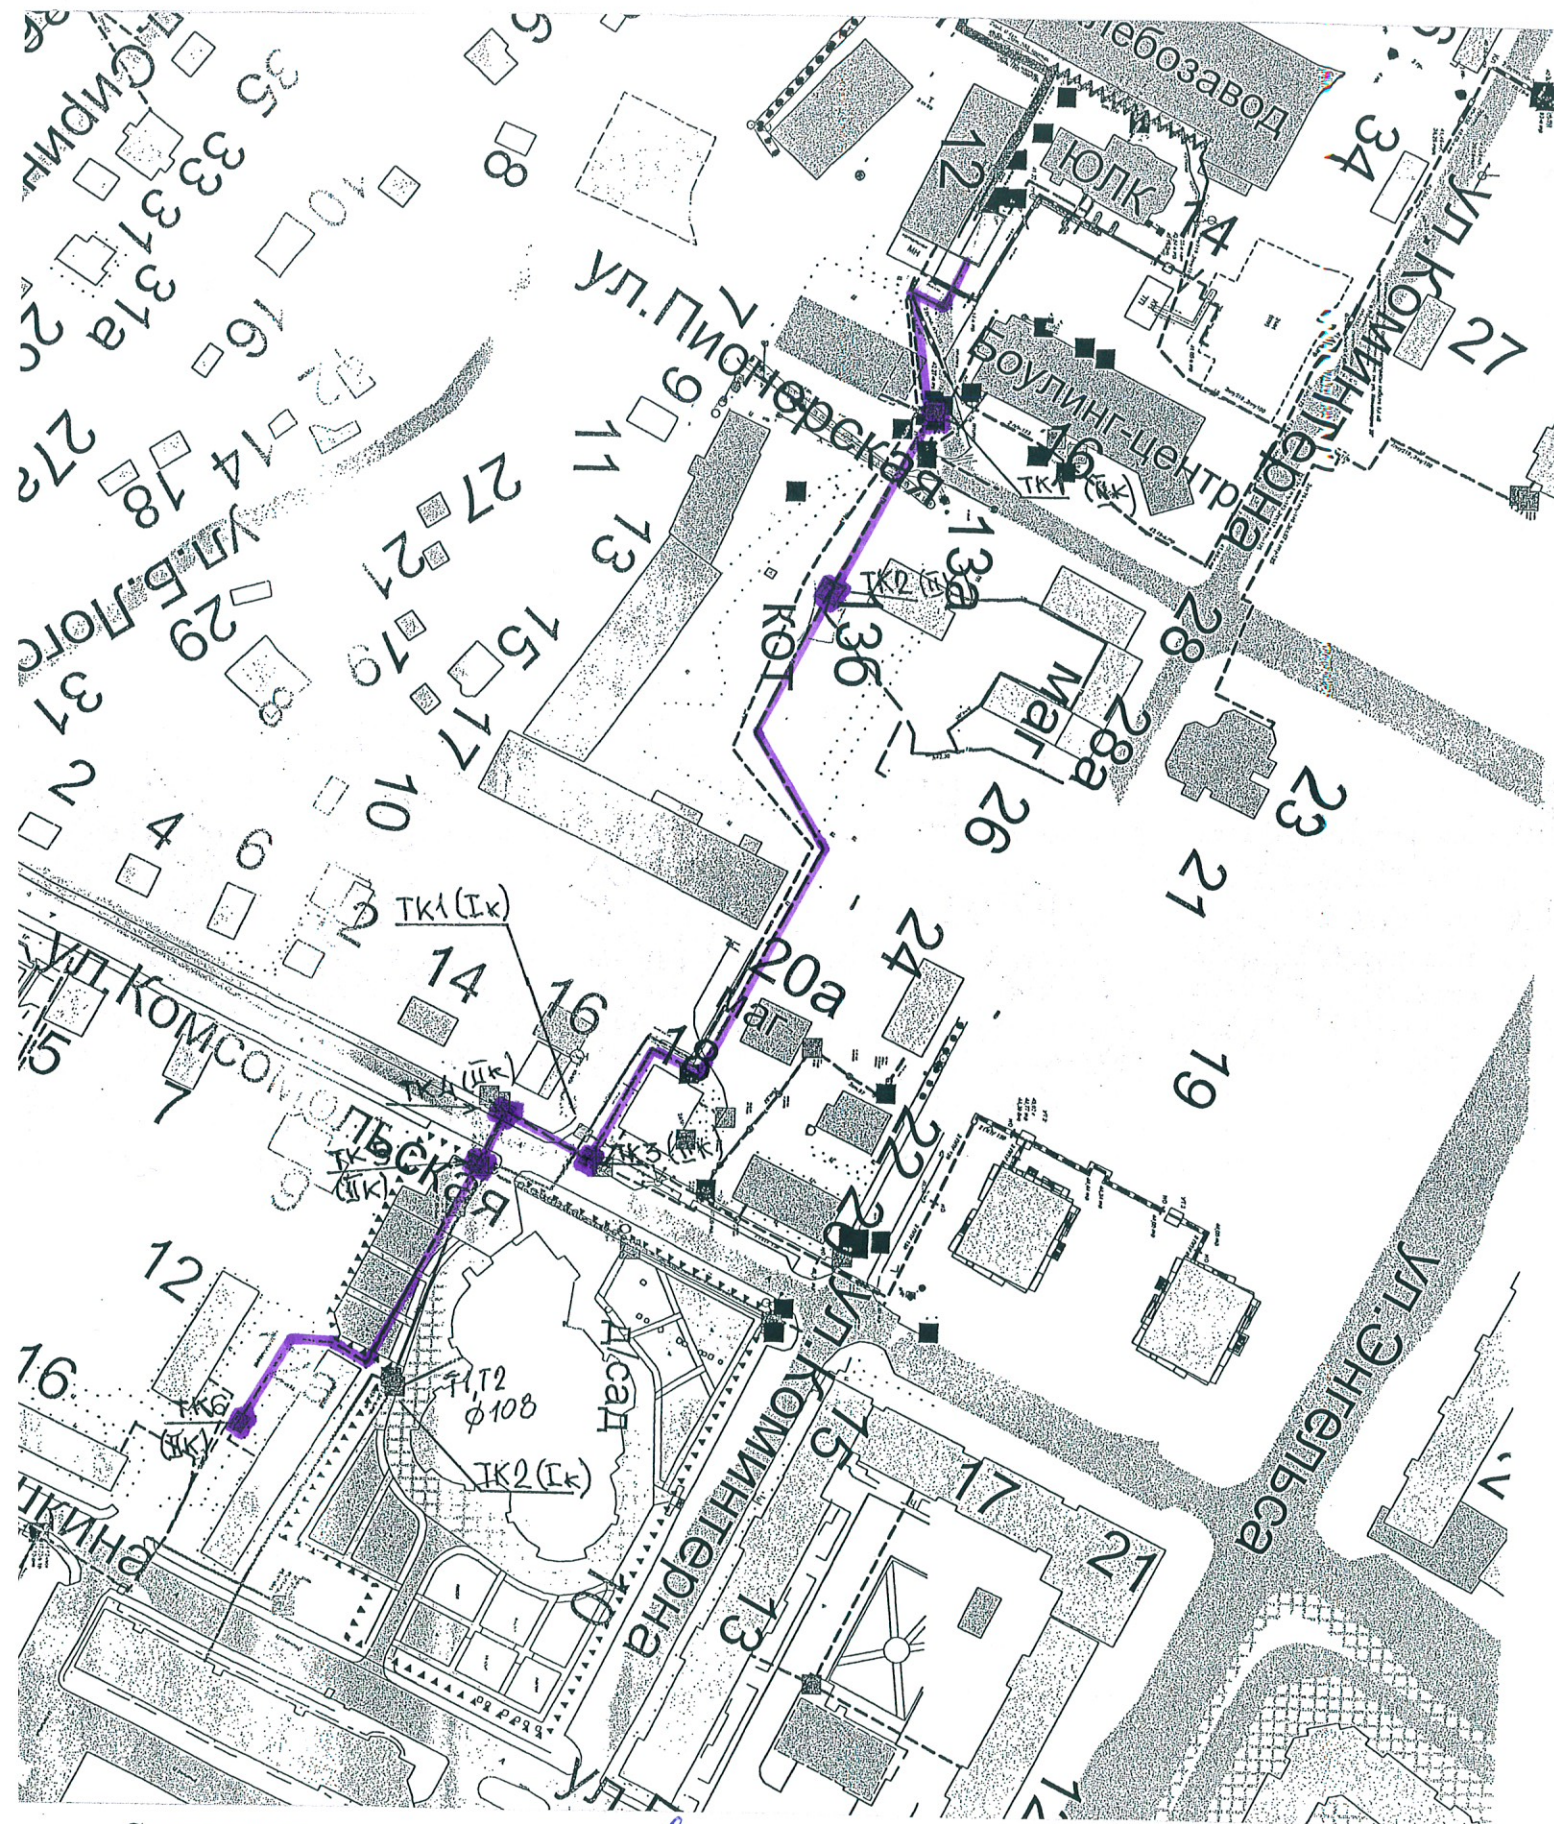

Согласовано

Технический директор АО «УТС»

С.А. Ключов