


3d

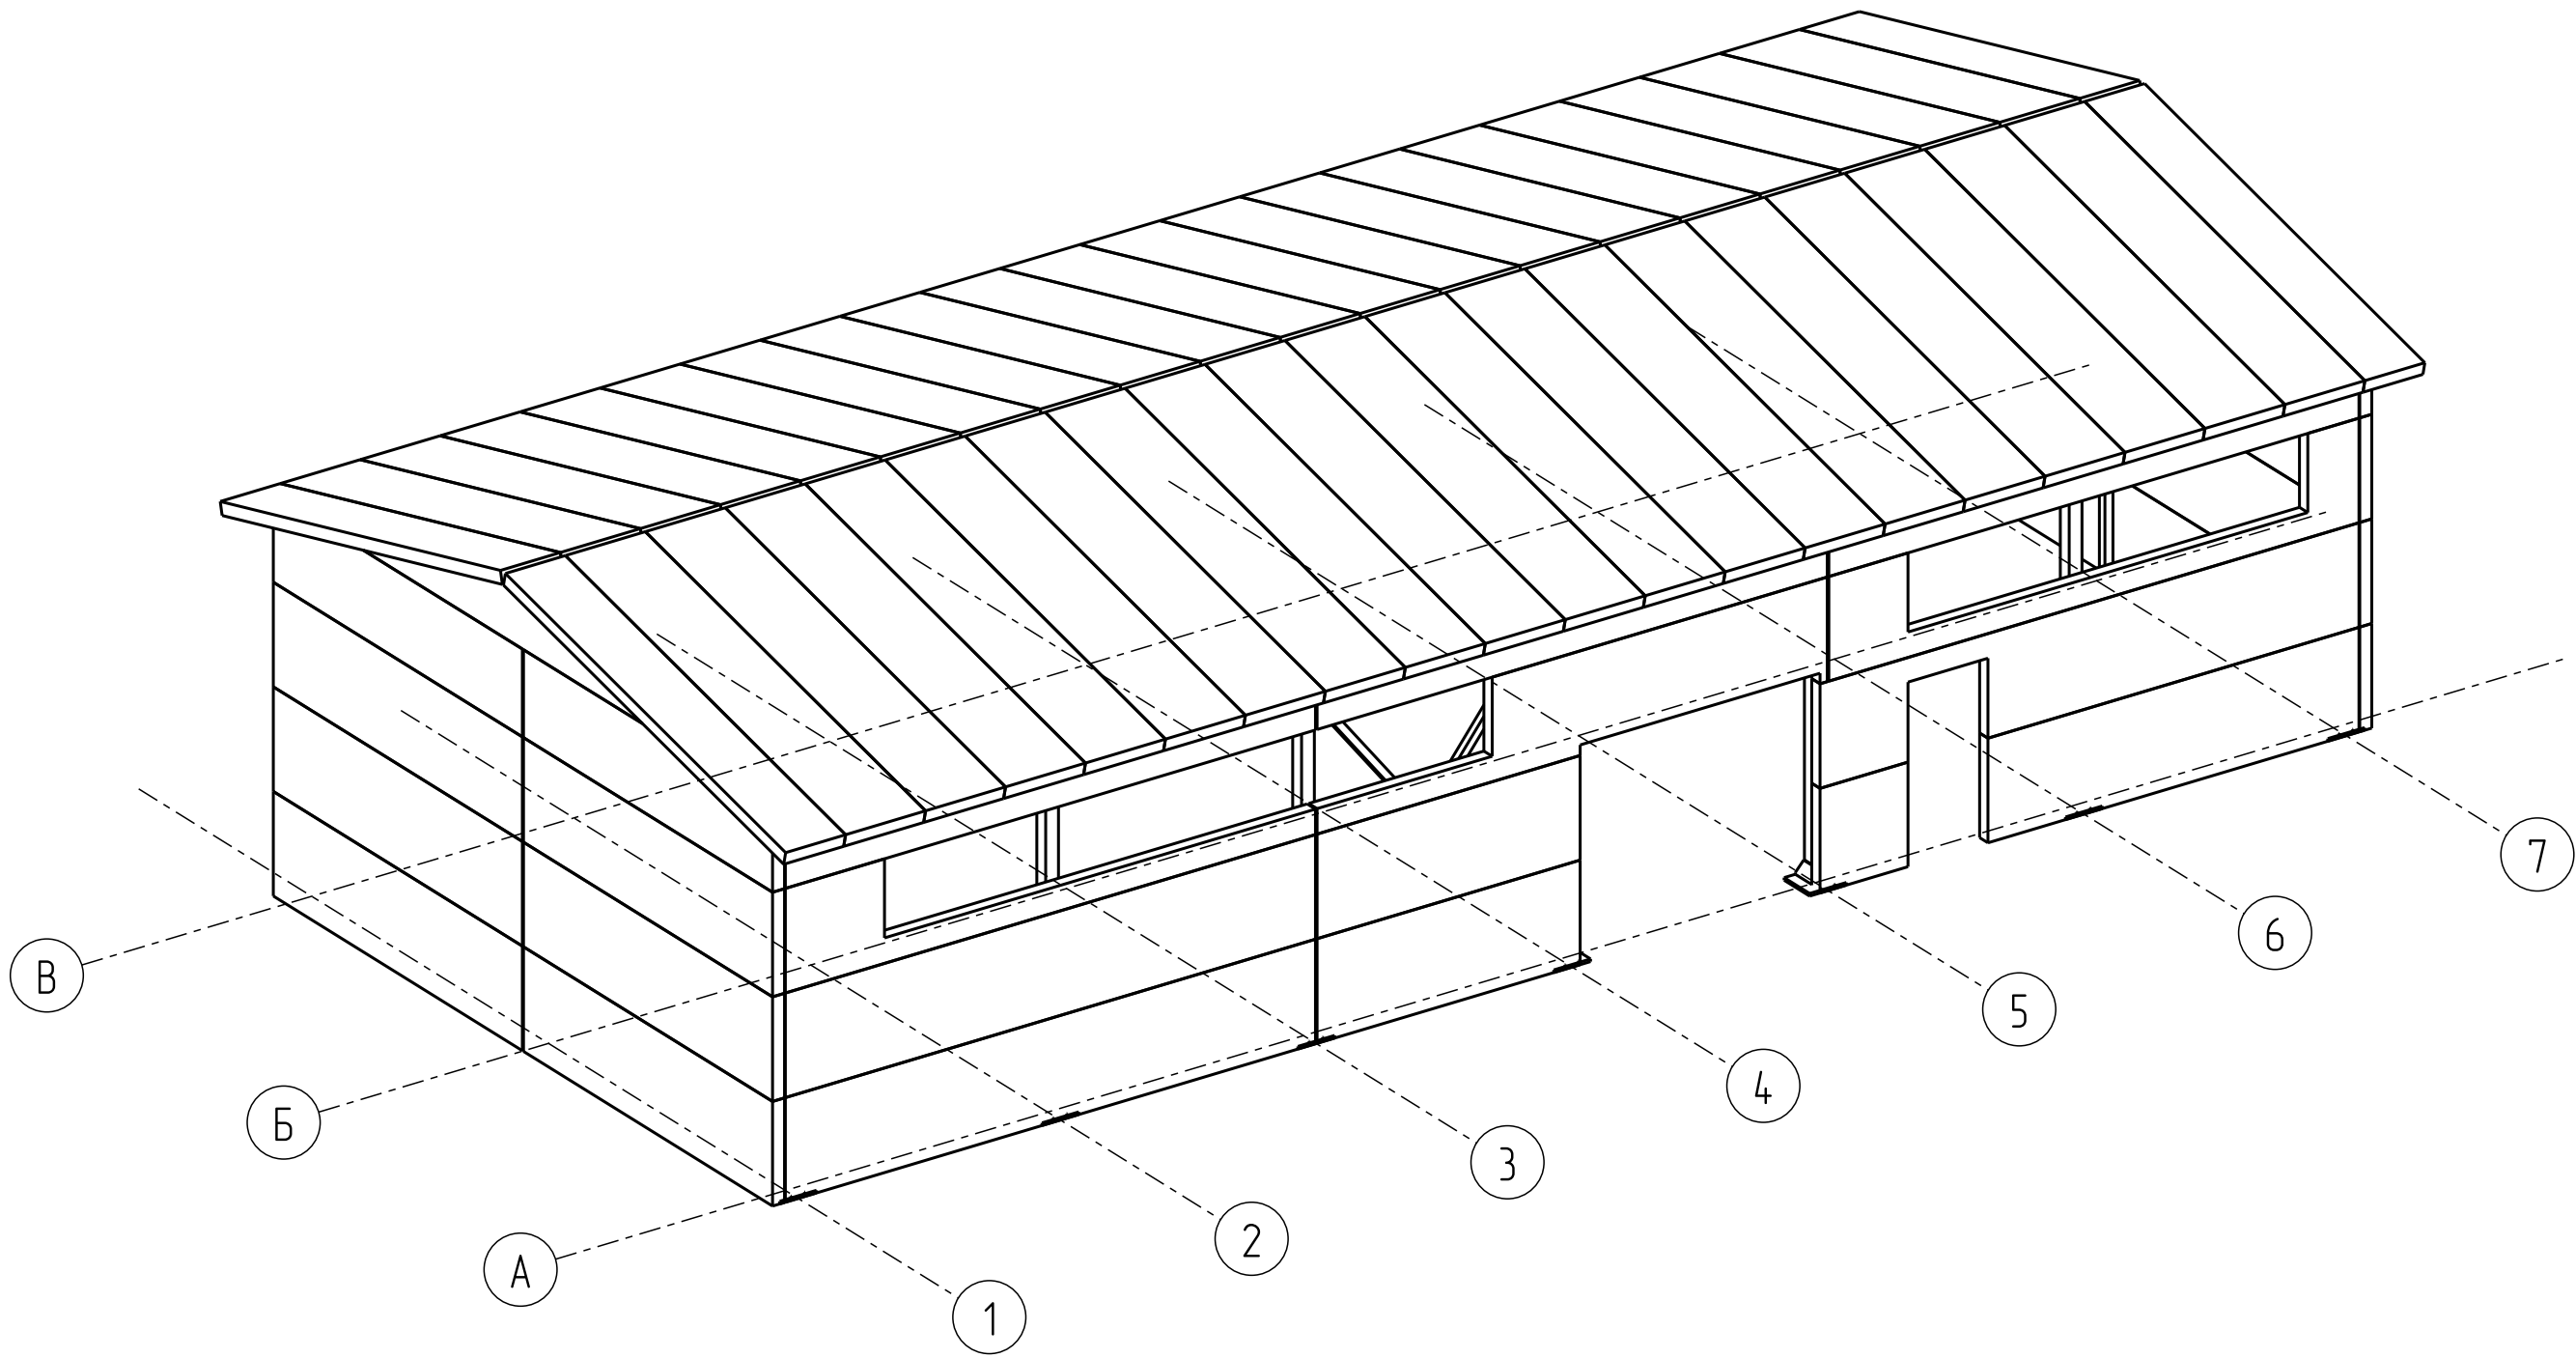


Согласовано		Взам. инв. №	Подп. и дата	Инв. № подл.

3D вид модели Online



					2024	2024_05_17 AP1			
						Проект сборно-разборного сооружения (котельной), площадью 114 кв. м, расположенного в г.Ханты-Мансийск			
Изм.	Кол.уч.	Лист	№ док.	Подпись	Дата				
Разраб.	Зеленин						Стадия	Лист	Листов
Проверил							П	2	
						Общий вид здания	ООО «МеталлСтройЛидер»		
Н.контр.									
ГИП									

Инв. № подл.	Подп. и дата	Взам. инв. №	Согласовано

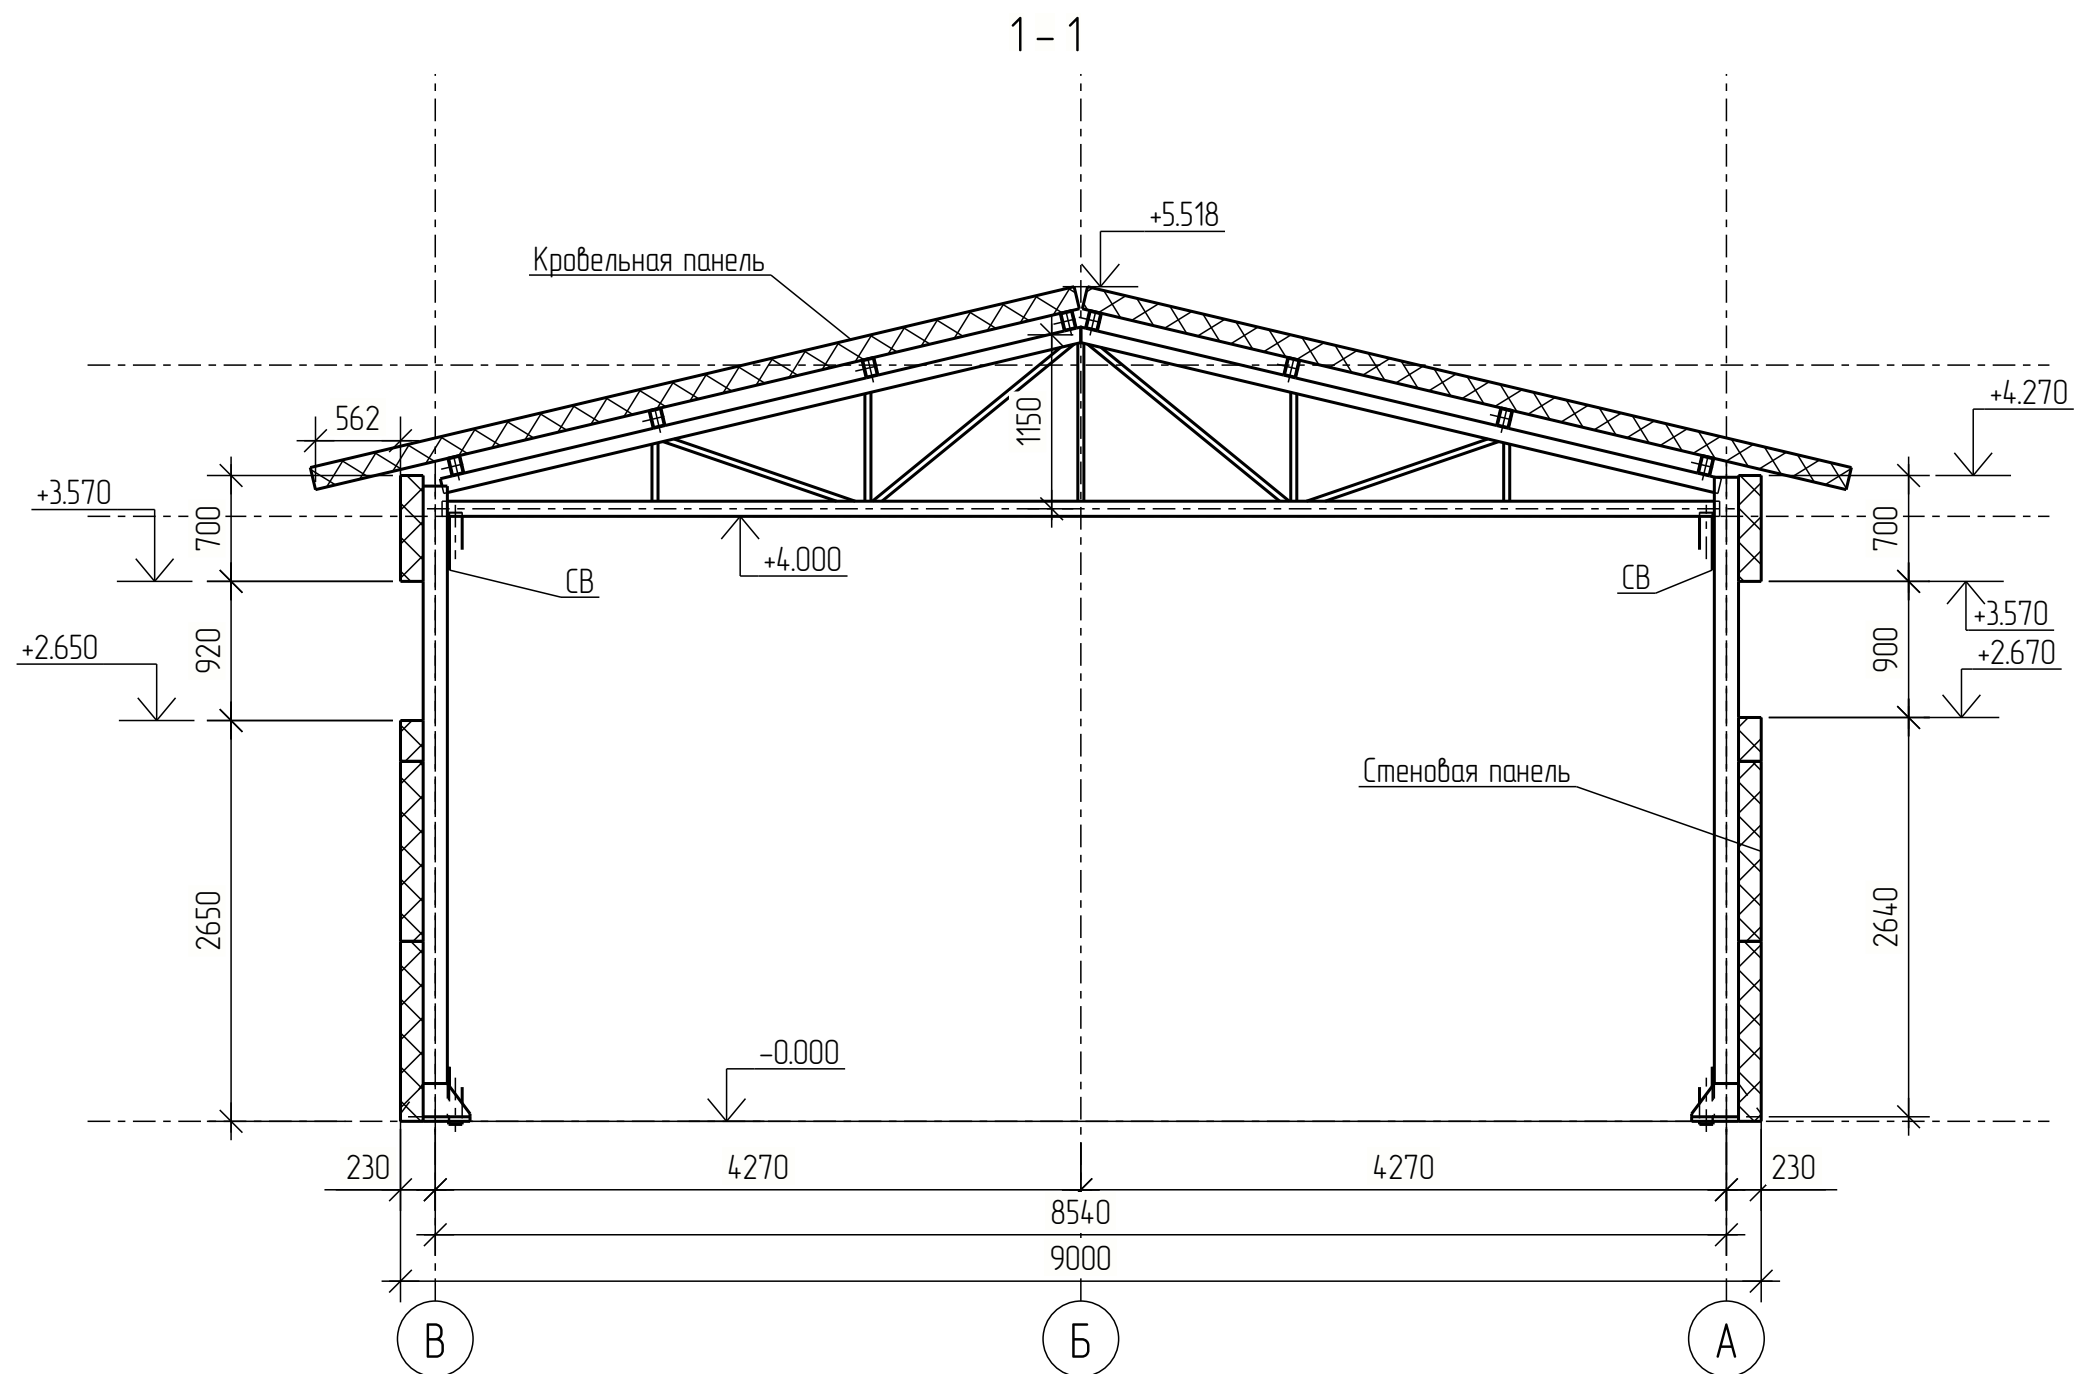

Разрез замаркирован на листе 3


3D вид модели Online



					2024	2024_05_17 AP1			
						Проект сборно-разборного сооружения (котельной), площадью 114 кв. м, расположенного в г.Ханты-Мансийск			
Изм.	Колуч.	Лист	№ док.	Подпись	Дата				
Разраб.		Зеленин				Стадия		Лист	Листов
Проверил						П		4	
Н.контр.						Разрез 1-1		000 «МеталлСтройЛидер»	
ГИП									

Формат: А3

3 - 3

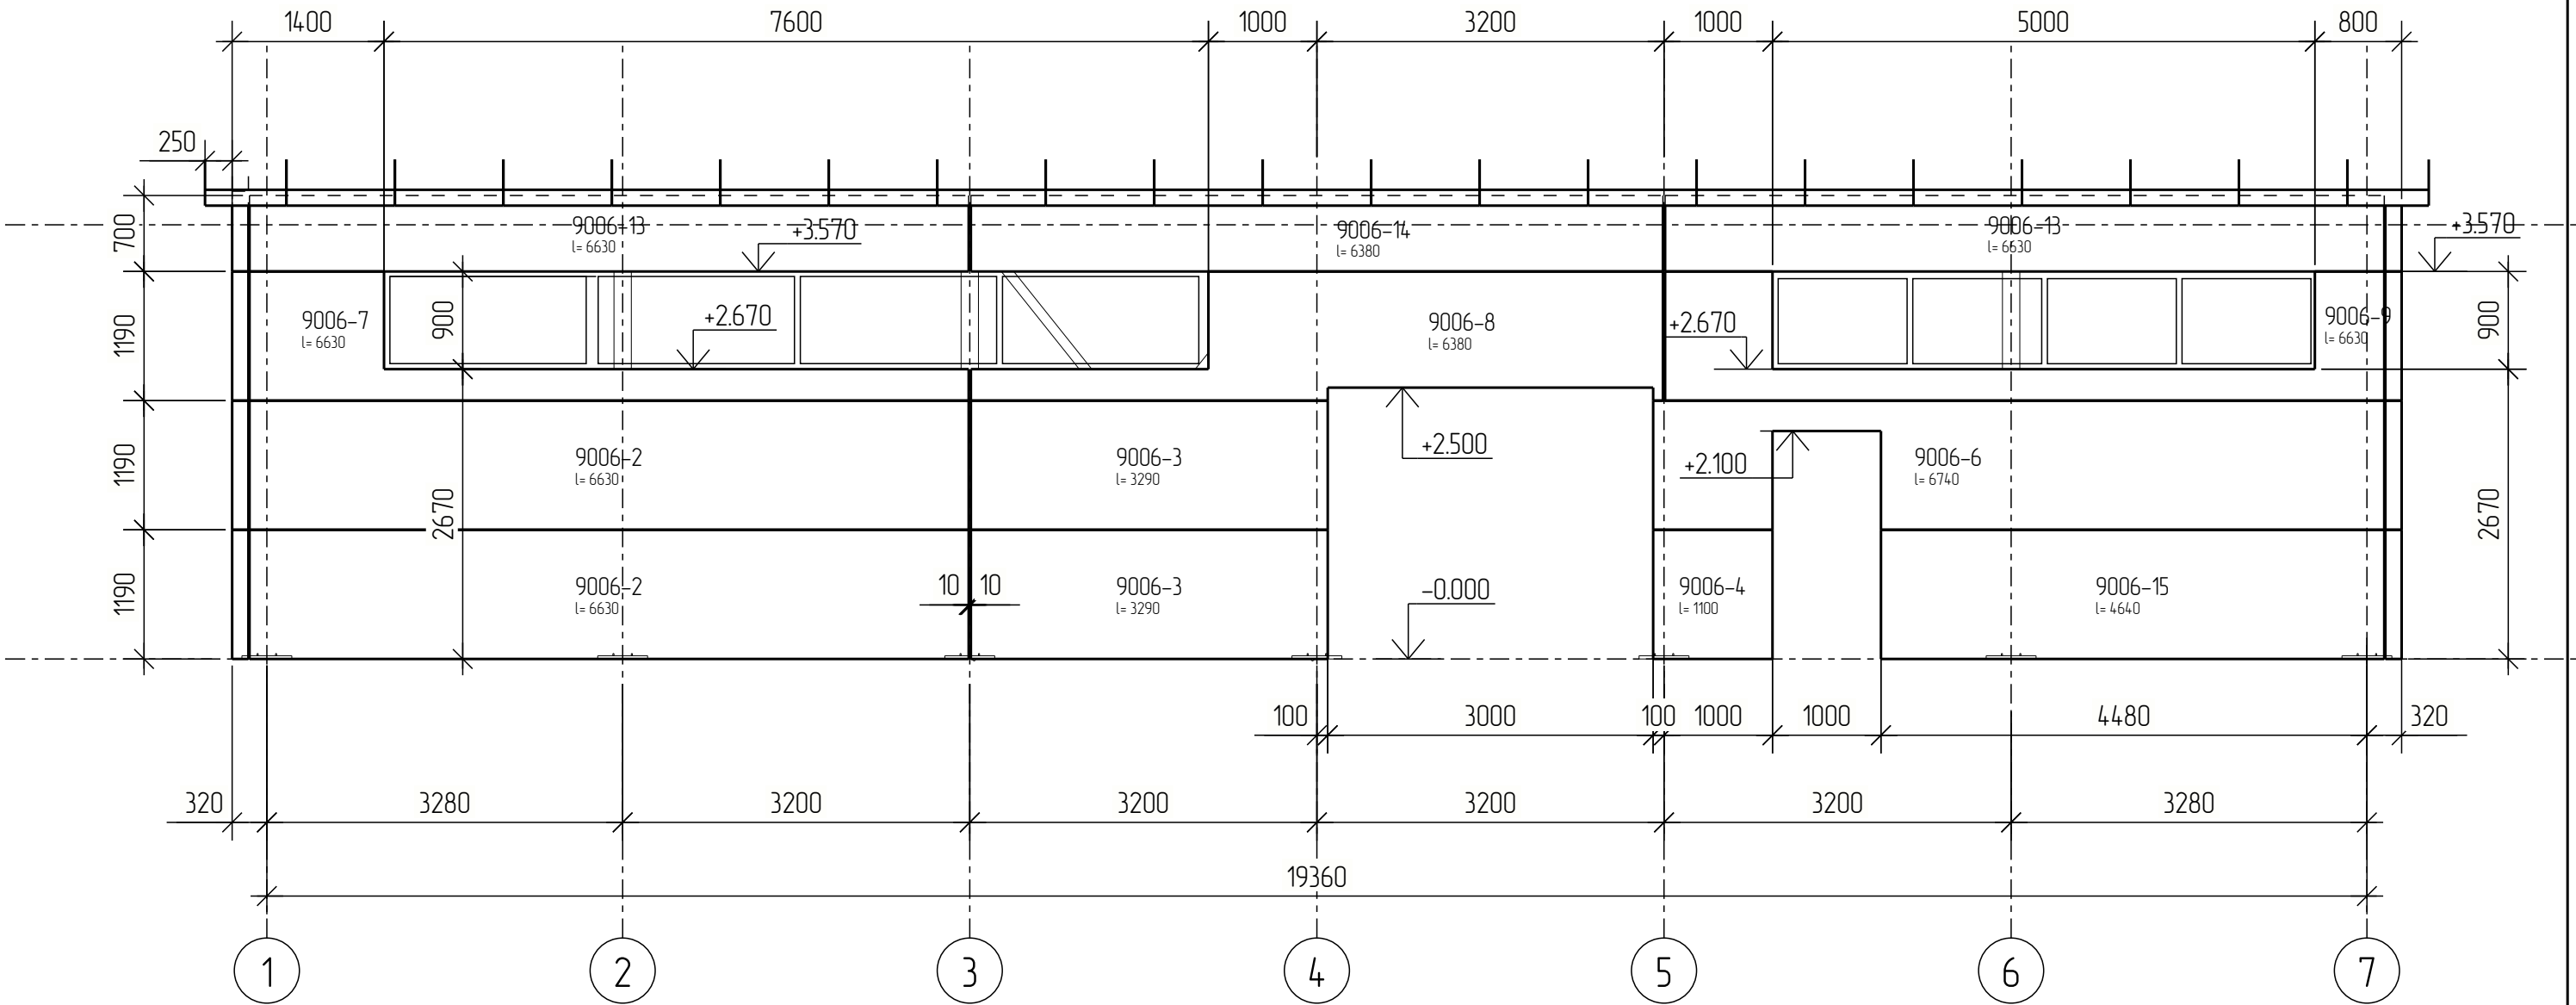


Разрез замаркирован на листе 3

3D вид модели Online



					2024	2024_05_17 AP1			
						Проект сборно-разборного сооружения (котельной), площадью 114 кв. м, расположенного в г.Ханты-Мансийск			
Изм.	Кол.уч.	Лист	№ док.	Подпись	Дата				
Разраб.		Зеленин					Стадия	Лист	Листов
Проверил							П	5	
Н.контр.						Разрез 3-3	ООО «МеталлСтройЛидер»		
ГИП									

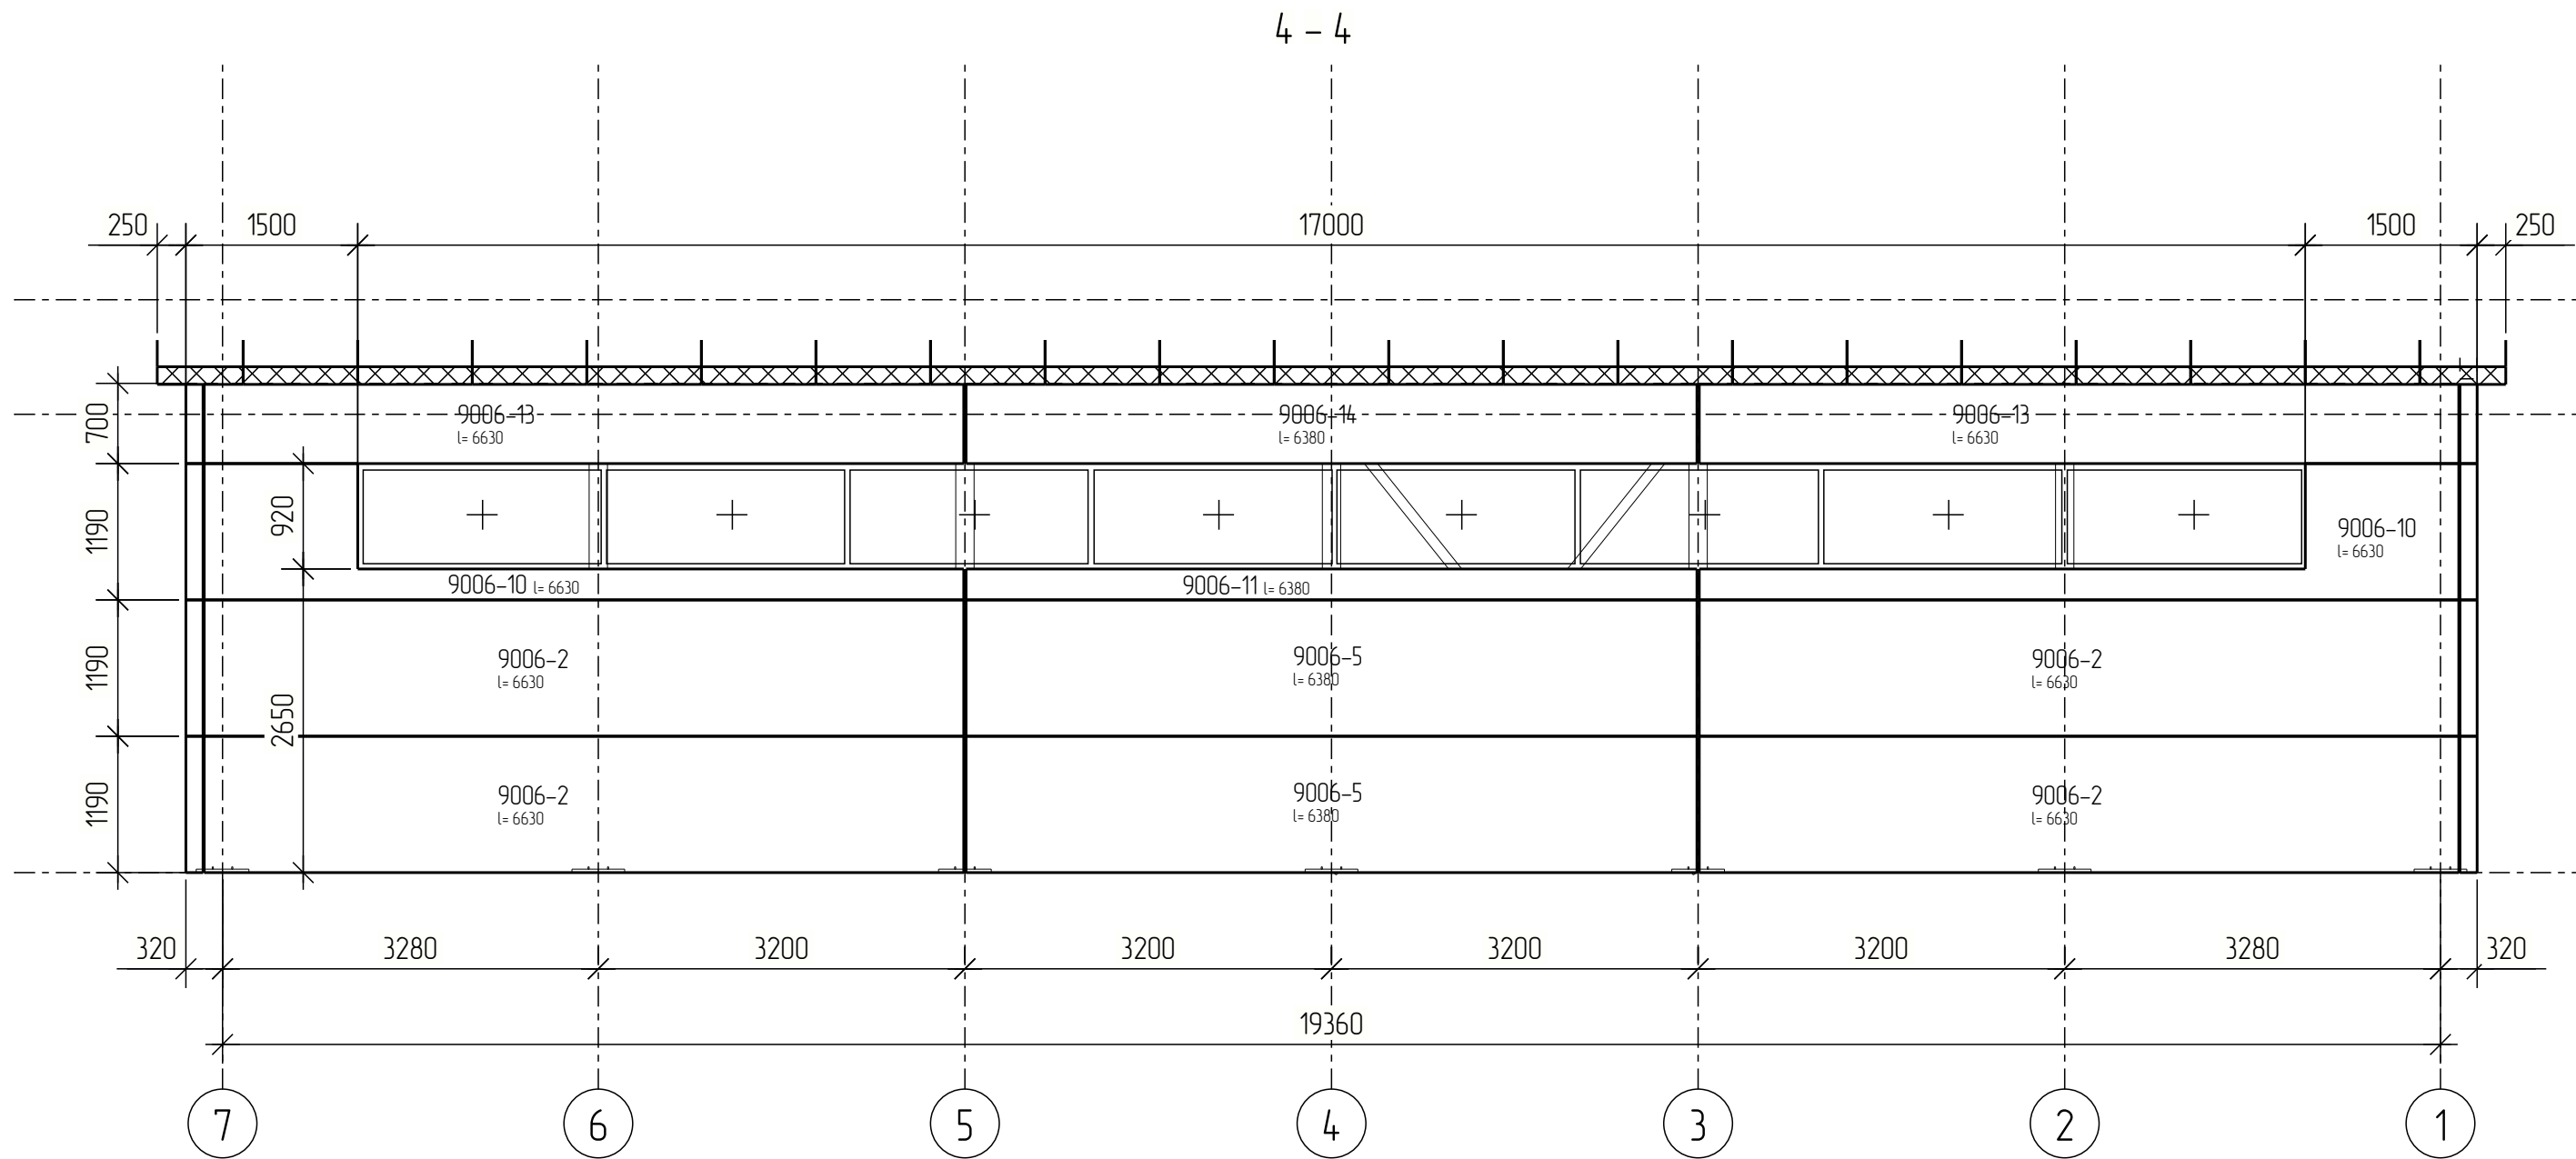



Разрез замаркирован на листе 3

3D вид модели Online



					2024	2024_05_17 AP1			
						Проект сборно-разборного сооружения (котельной), площадью 114 кв. м, расположенного в г.Ханты-Мансийск			
Изм.	Кол.уч.	Лист	№ док.	Подпись	Дата				
Разраб.		Зеленин					Стадия	Лист	Листов
Проверил							П	6	
						Разрез 4-4	ООО «МеталлСтройЛидер»		
Н.контр.									
ГИП									

Tekla structures		Согласовано		Взам. инв. №	
Инв. № подл.		Подп. и дата			

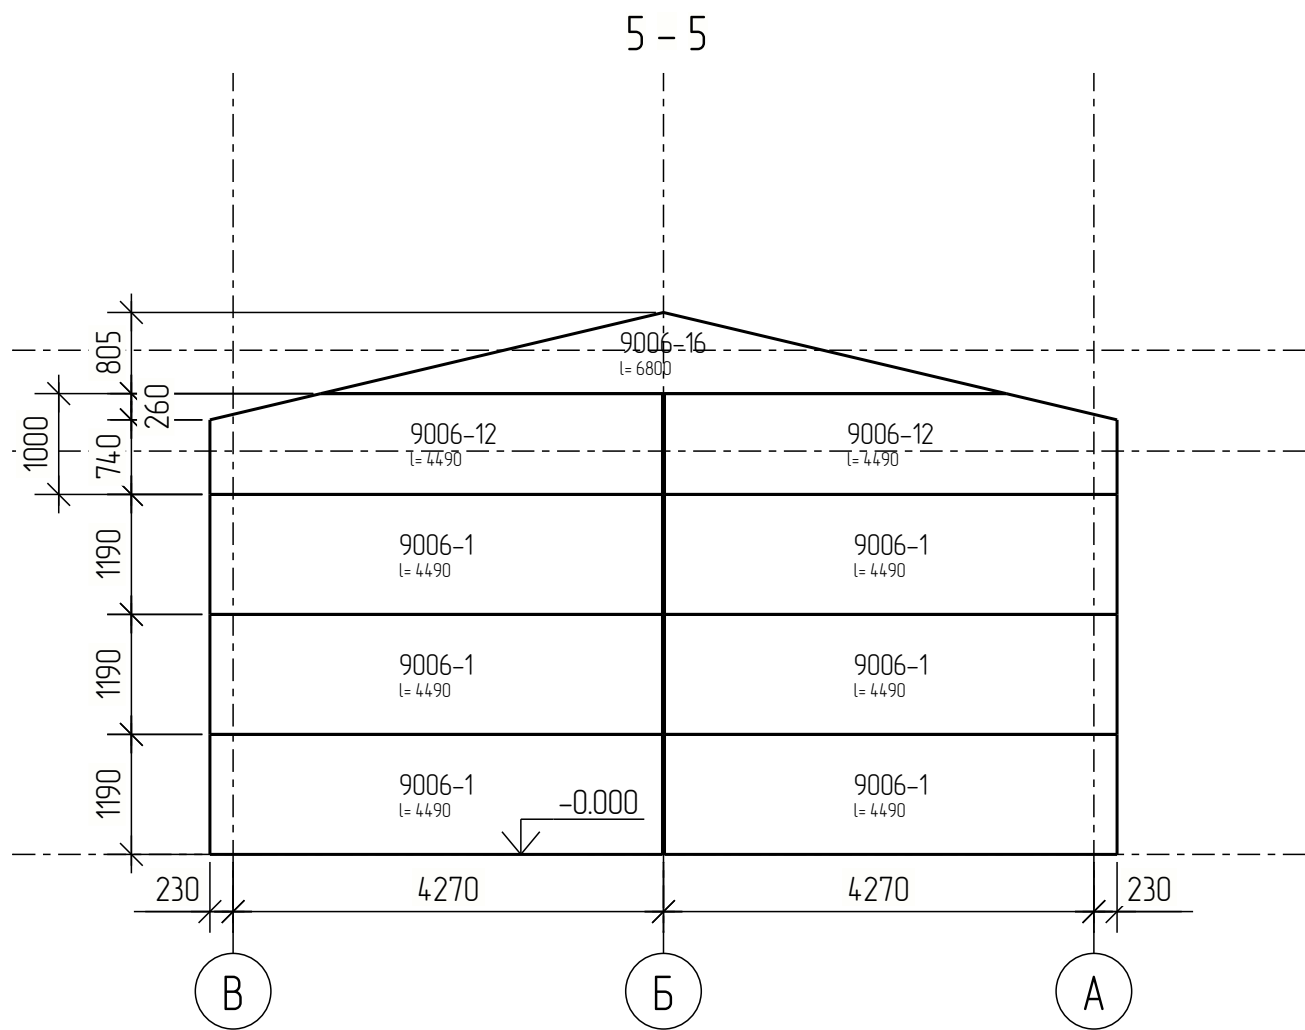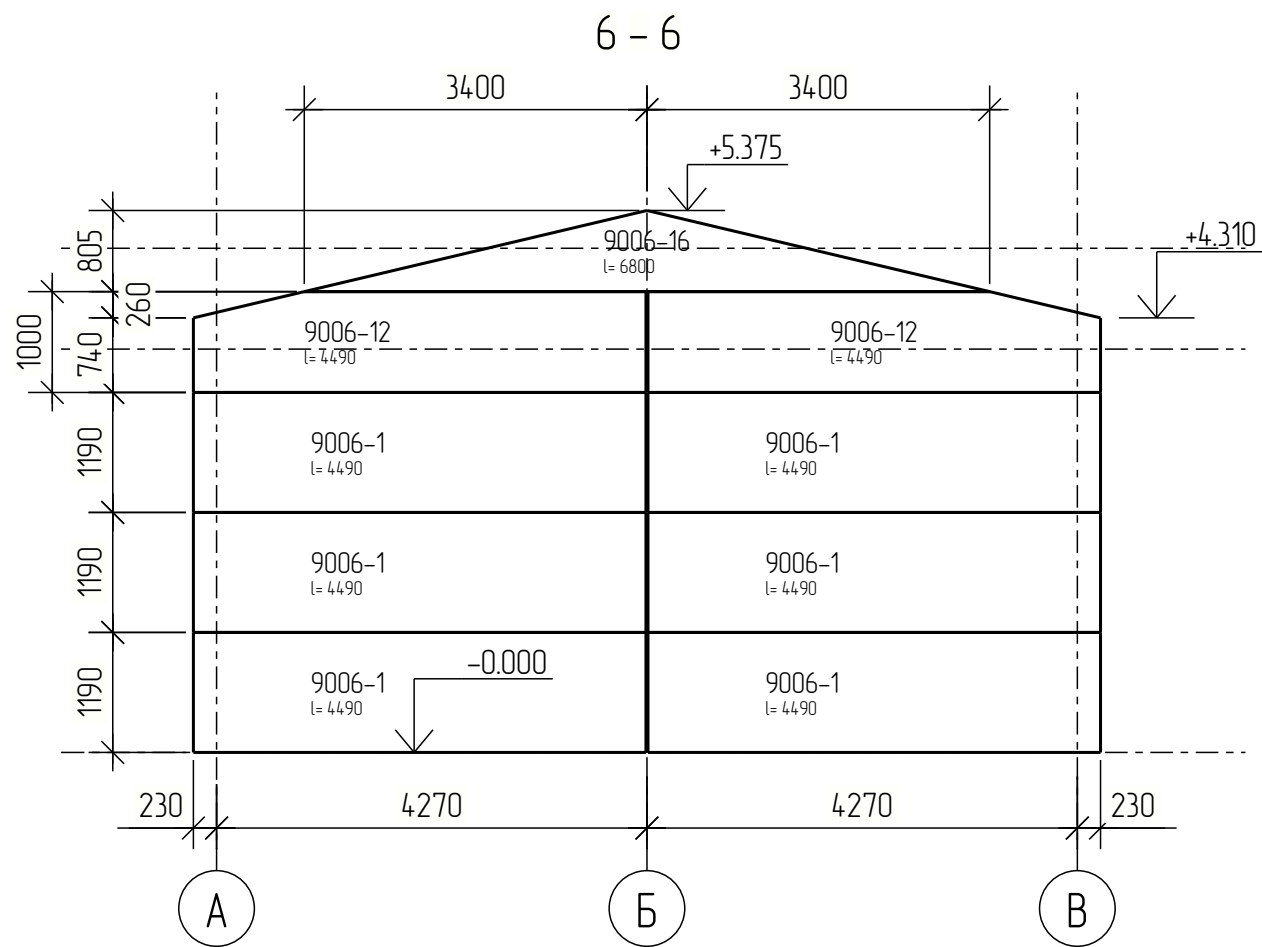

Разрезы замаркированы на листе 3

					2024	2024_05_17 AP1			
						Проект сборно-разборного сооружения (котельной), площадью 114 кв. м, расположенного в г.Ханты-Мансийск			
Изм.	Кол.уч.	Лист	№ док.	Подпись	Дата				
Разраб.	Зеленин						Стадия	Лист	Листов
Проверил							П	7	
						Разрез 5-5 и 6-6	ООО «МеталлСтройЛидер»		
Н.контр.									
ГИП									


3D вид модели Online



Согласовано		Взам. инв. №		Подп. и дата		Инв. № подл.	

Инв. № подл.	Подп. и дата	Взам. инв. №	Согласовано

Ведомость панелей								
Поз.	Кол-во	Наименование	Ширина После обрезки и вырезов	Длина	Цвет RAL	Площадь, м.кв		Масса панели, т
						До обрезки	После обрезки и вырезов	
9006-1	12	Стеновая панель /± 150	1190	4490	9006	5.34	5.34	0.20
9006-2	6	Стеновая панель /± 150	1190	6630	9006	7.89	7.89	0.29
9006-3	2	Стеновая панель /± 150	1190	3290	9006	3.92	3.92	0.15
9006-4	1	Стеновая панель /± 150	1190	1100	9006	1.31	1.31	0.05
9006-5	2	Стеновая панель /± 150	1190	6380	9006	7.59	7.59	0.28
9006-6	1	Стеновая панель /± 150	1190	6740	9006	8.02	7.11	0.26
9006-7	1	Стеновая панель /± 150	1190	6630	9006	7.89	3.04	0.11
9006-8	1	Стеновая панель /± 150	1190	6380	9006	7.59	5.26	0.20
9006-9	1	Стеновая панель /± 150	1190	6630	9006	7.89	3.39	0.13
9006-10	2	Стеновая панель /± 150	1190	6630	9006	7.89	3.02	0.11
9006-11	1	Стеновая панель /± 150	270	6380	9006	6.38	1.72	0.06
9006-12	4	Стеновая панель /± 150	1000	4490	9006	4.49	4.35	0.16
9006-13	4	Стеновая панель /± 150	700	6630	9006	6.63	4.64	0.17
9006-14	2	Стеновая панель /± 150	700	6380	9006	6.38	4.47	0.17
9006-15	1	Стеновая панель /± 150	1190	4640	9006	5.52	5.52	0.21
9006-16	2	Стеновая панель /± 150	804	6800	9006	6.80	2.74	0.10
Общая площадь до обрезки: 265.69						м.кв		

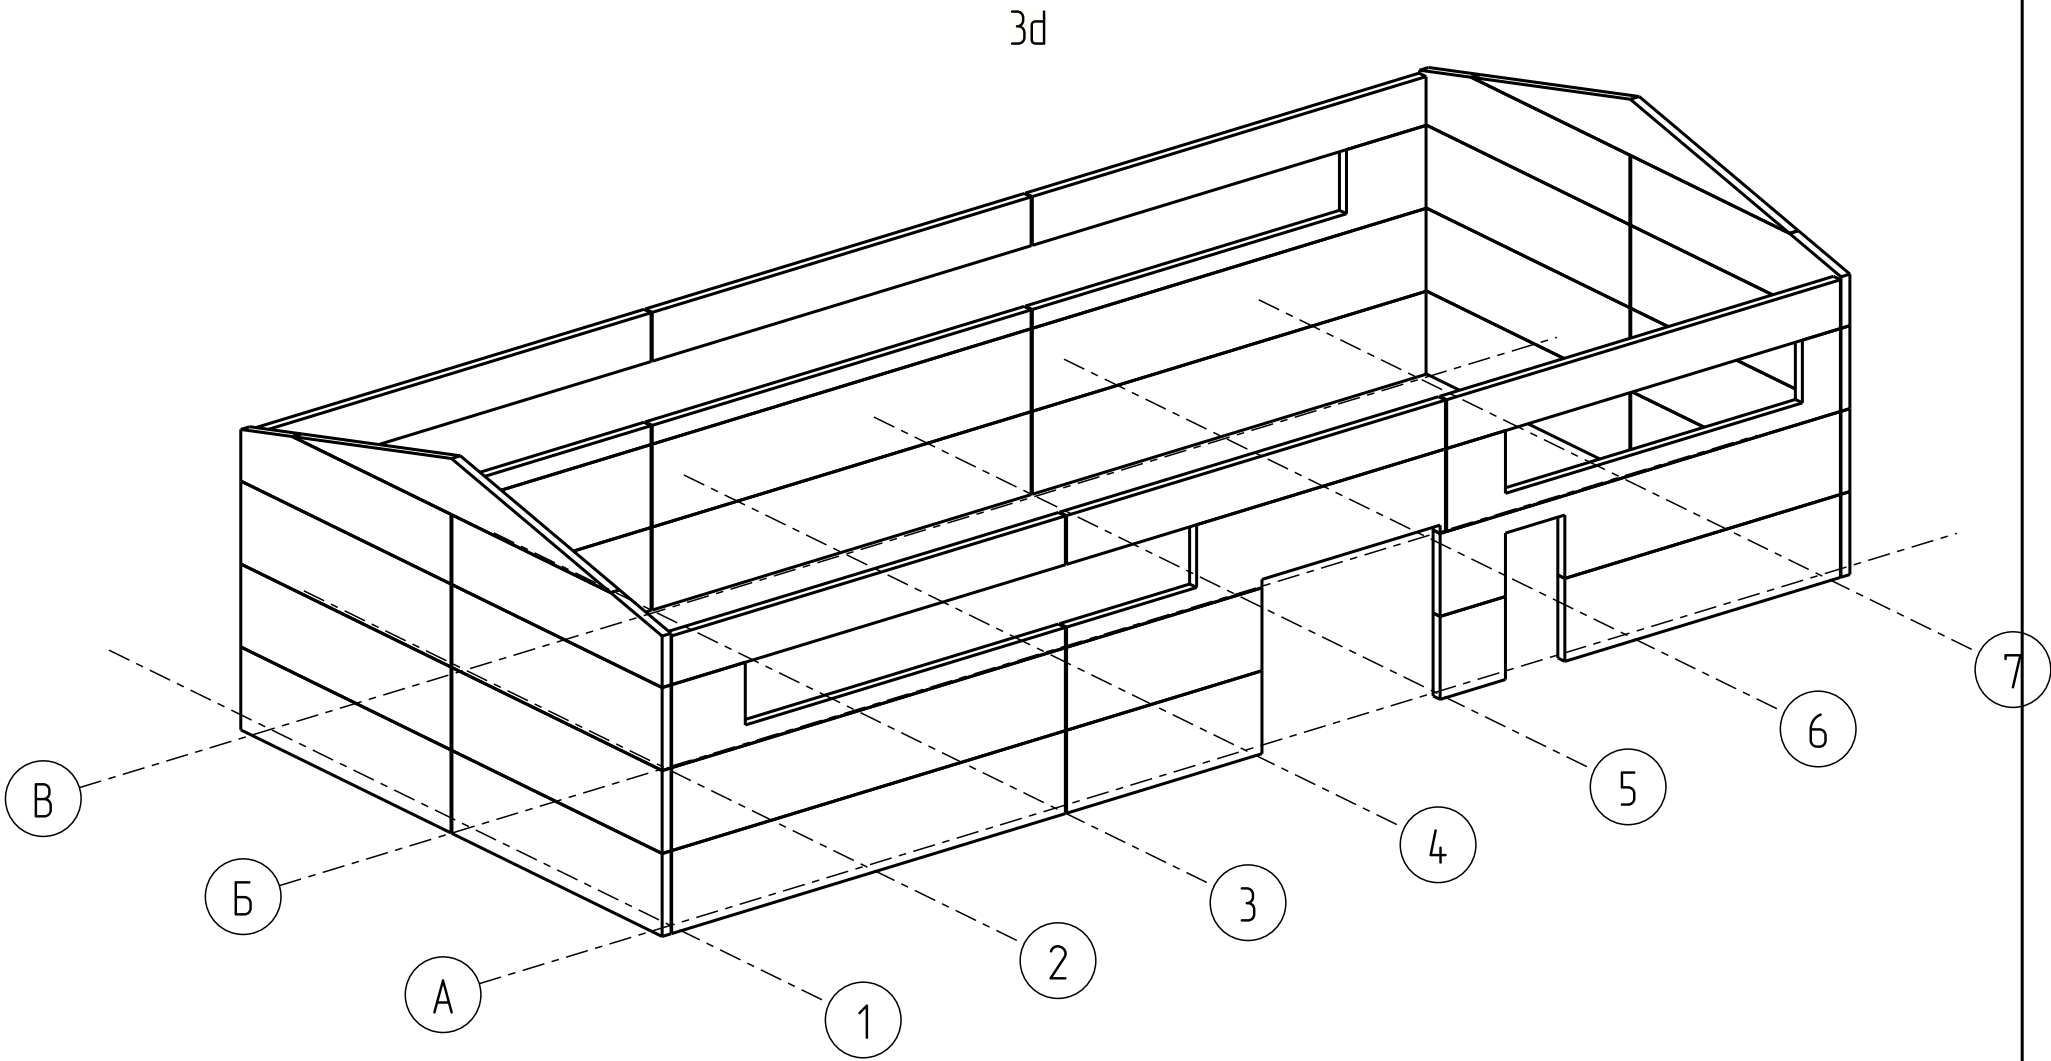


					2024	2024_05_17 AP1			
						Проект сборно-разборного сооружения (котельной), площадью 114 кв. м, расположенного в г.Ханты-Мансийск			
Изм.	Кол.уч.	Лист	№ док.	Подпись	Дата		Стадия	Лист	Листов
Разраб.		Зеленин					П	8	
Проверил						Ведомость стеновых панелей	ООО «МеталлСтройЛидер»		
Н.контр.									
ГИП									

Текла structures

Инв. № подл.	Подп. и дата	Взам. инв. №	Согласовано		

Ведомость панелей								
Поз.	Кол-во	Наименование	Ширина После обрезки и вырезов	Длина	Цвет RAL	Площадь, м.кв		Масса панели, т
						До обрезки	После обрезки и вырезов	
КП-1	4	Кровельная панель /± 150	750	5192		5.19	3.89	0.15
КП-2	38	Кровельная панель /± 150	1000	5192		5.19	5.19	0.19
Общая площадь до обрезки:						218.05	м.кв	

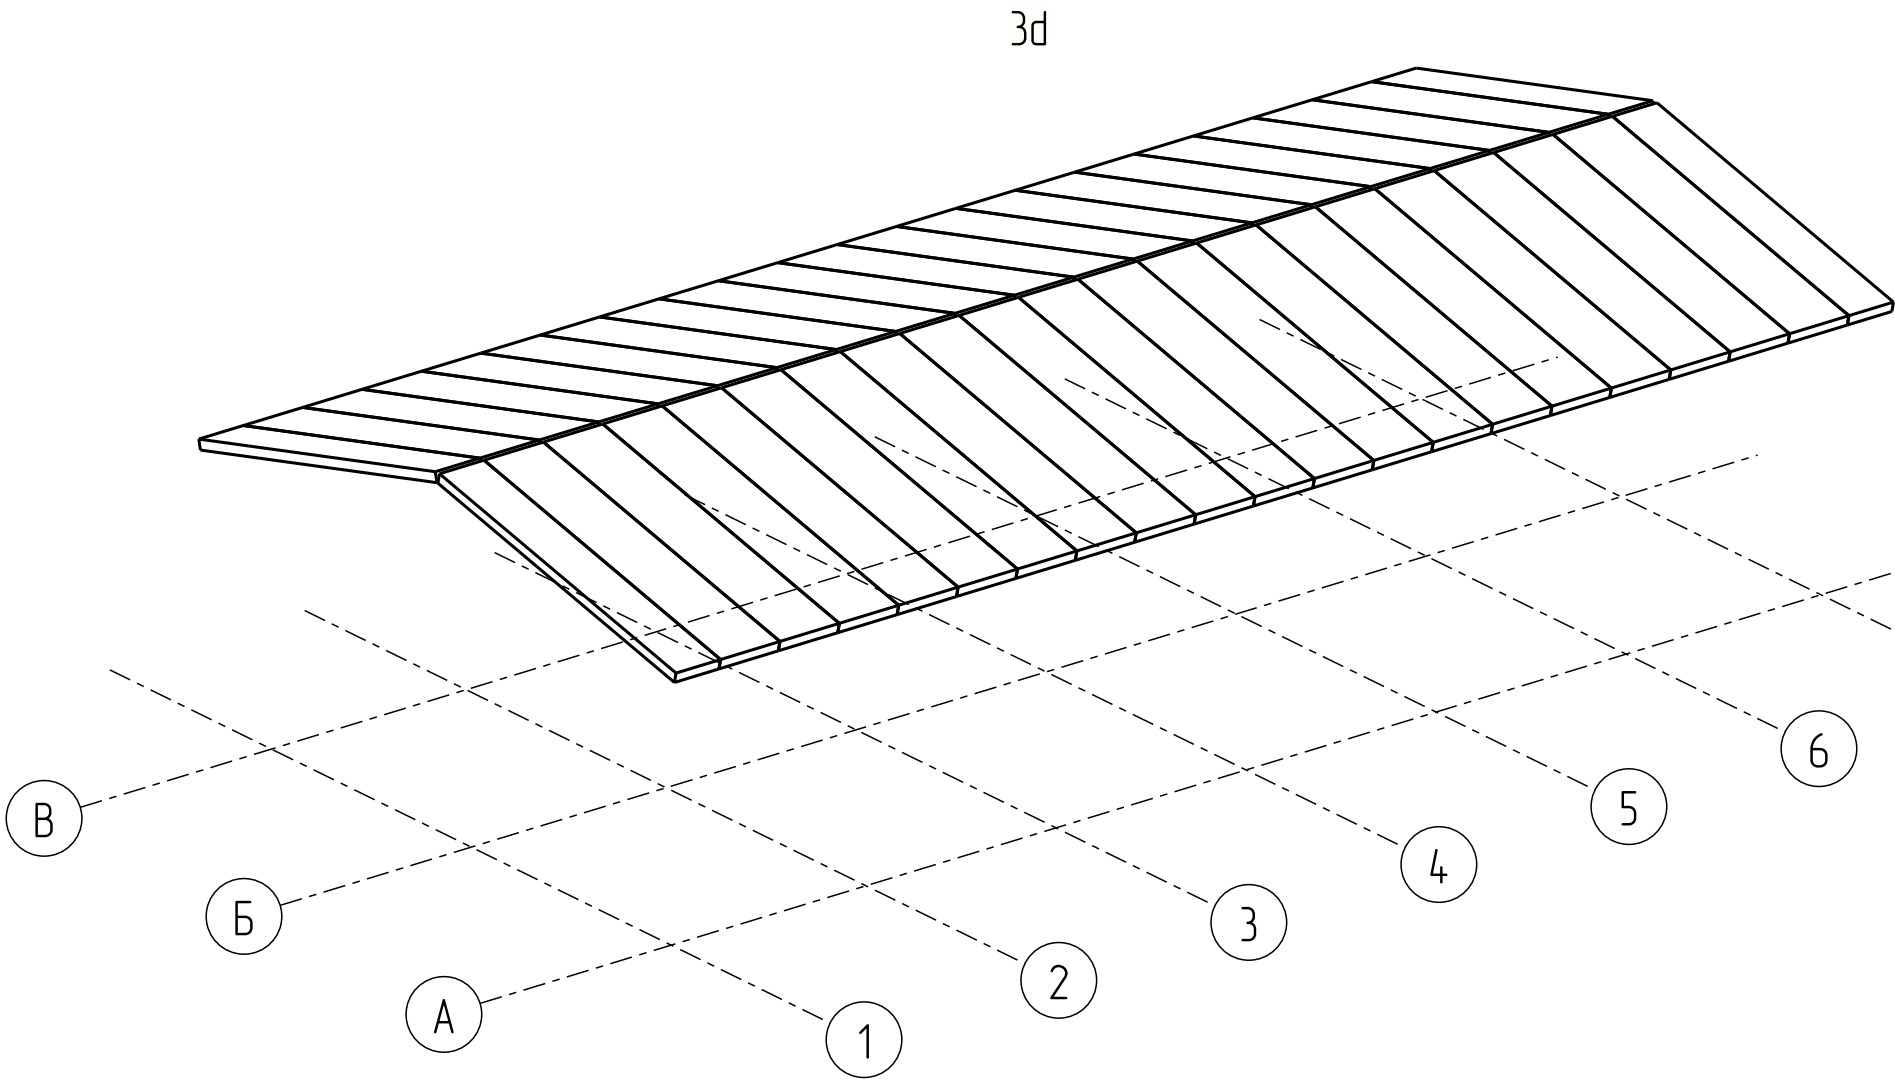

					2024	2024_05_17 AP1		
						Проект сборно-разборного сооружения (котельной), площадью 114 кв. м, расположенного в г.Ханты-Мансийск		
Изм.	Кол.уч.	Лист	№ док.	Подпись	Дата			
Разраб.	Зеленин					Ведомость кровельных панелей	Стадия	Лист
Проверил							П	9
						ООО «МеталлСтройЛидер»		
Н.контр.								
ГИП								